


天井塗装仕上げ
 [日塗工]N-95 135.04(天井面)+65(梁高)
 =200.04㎡

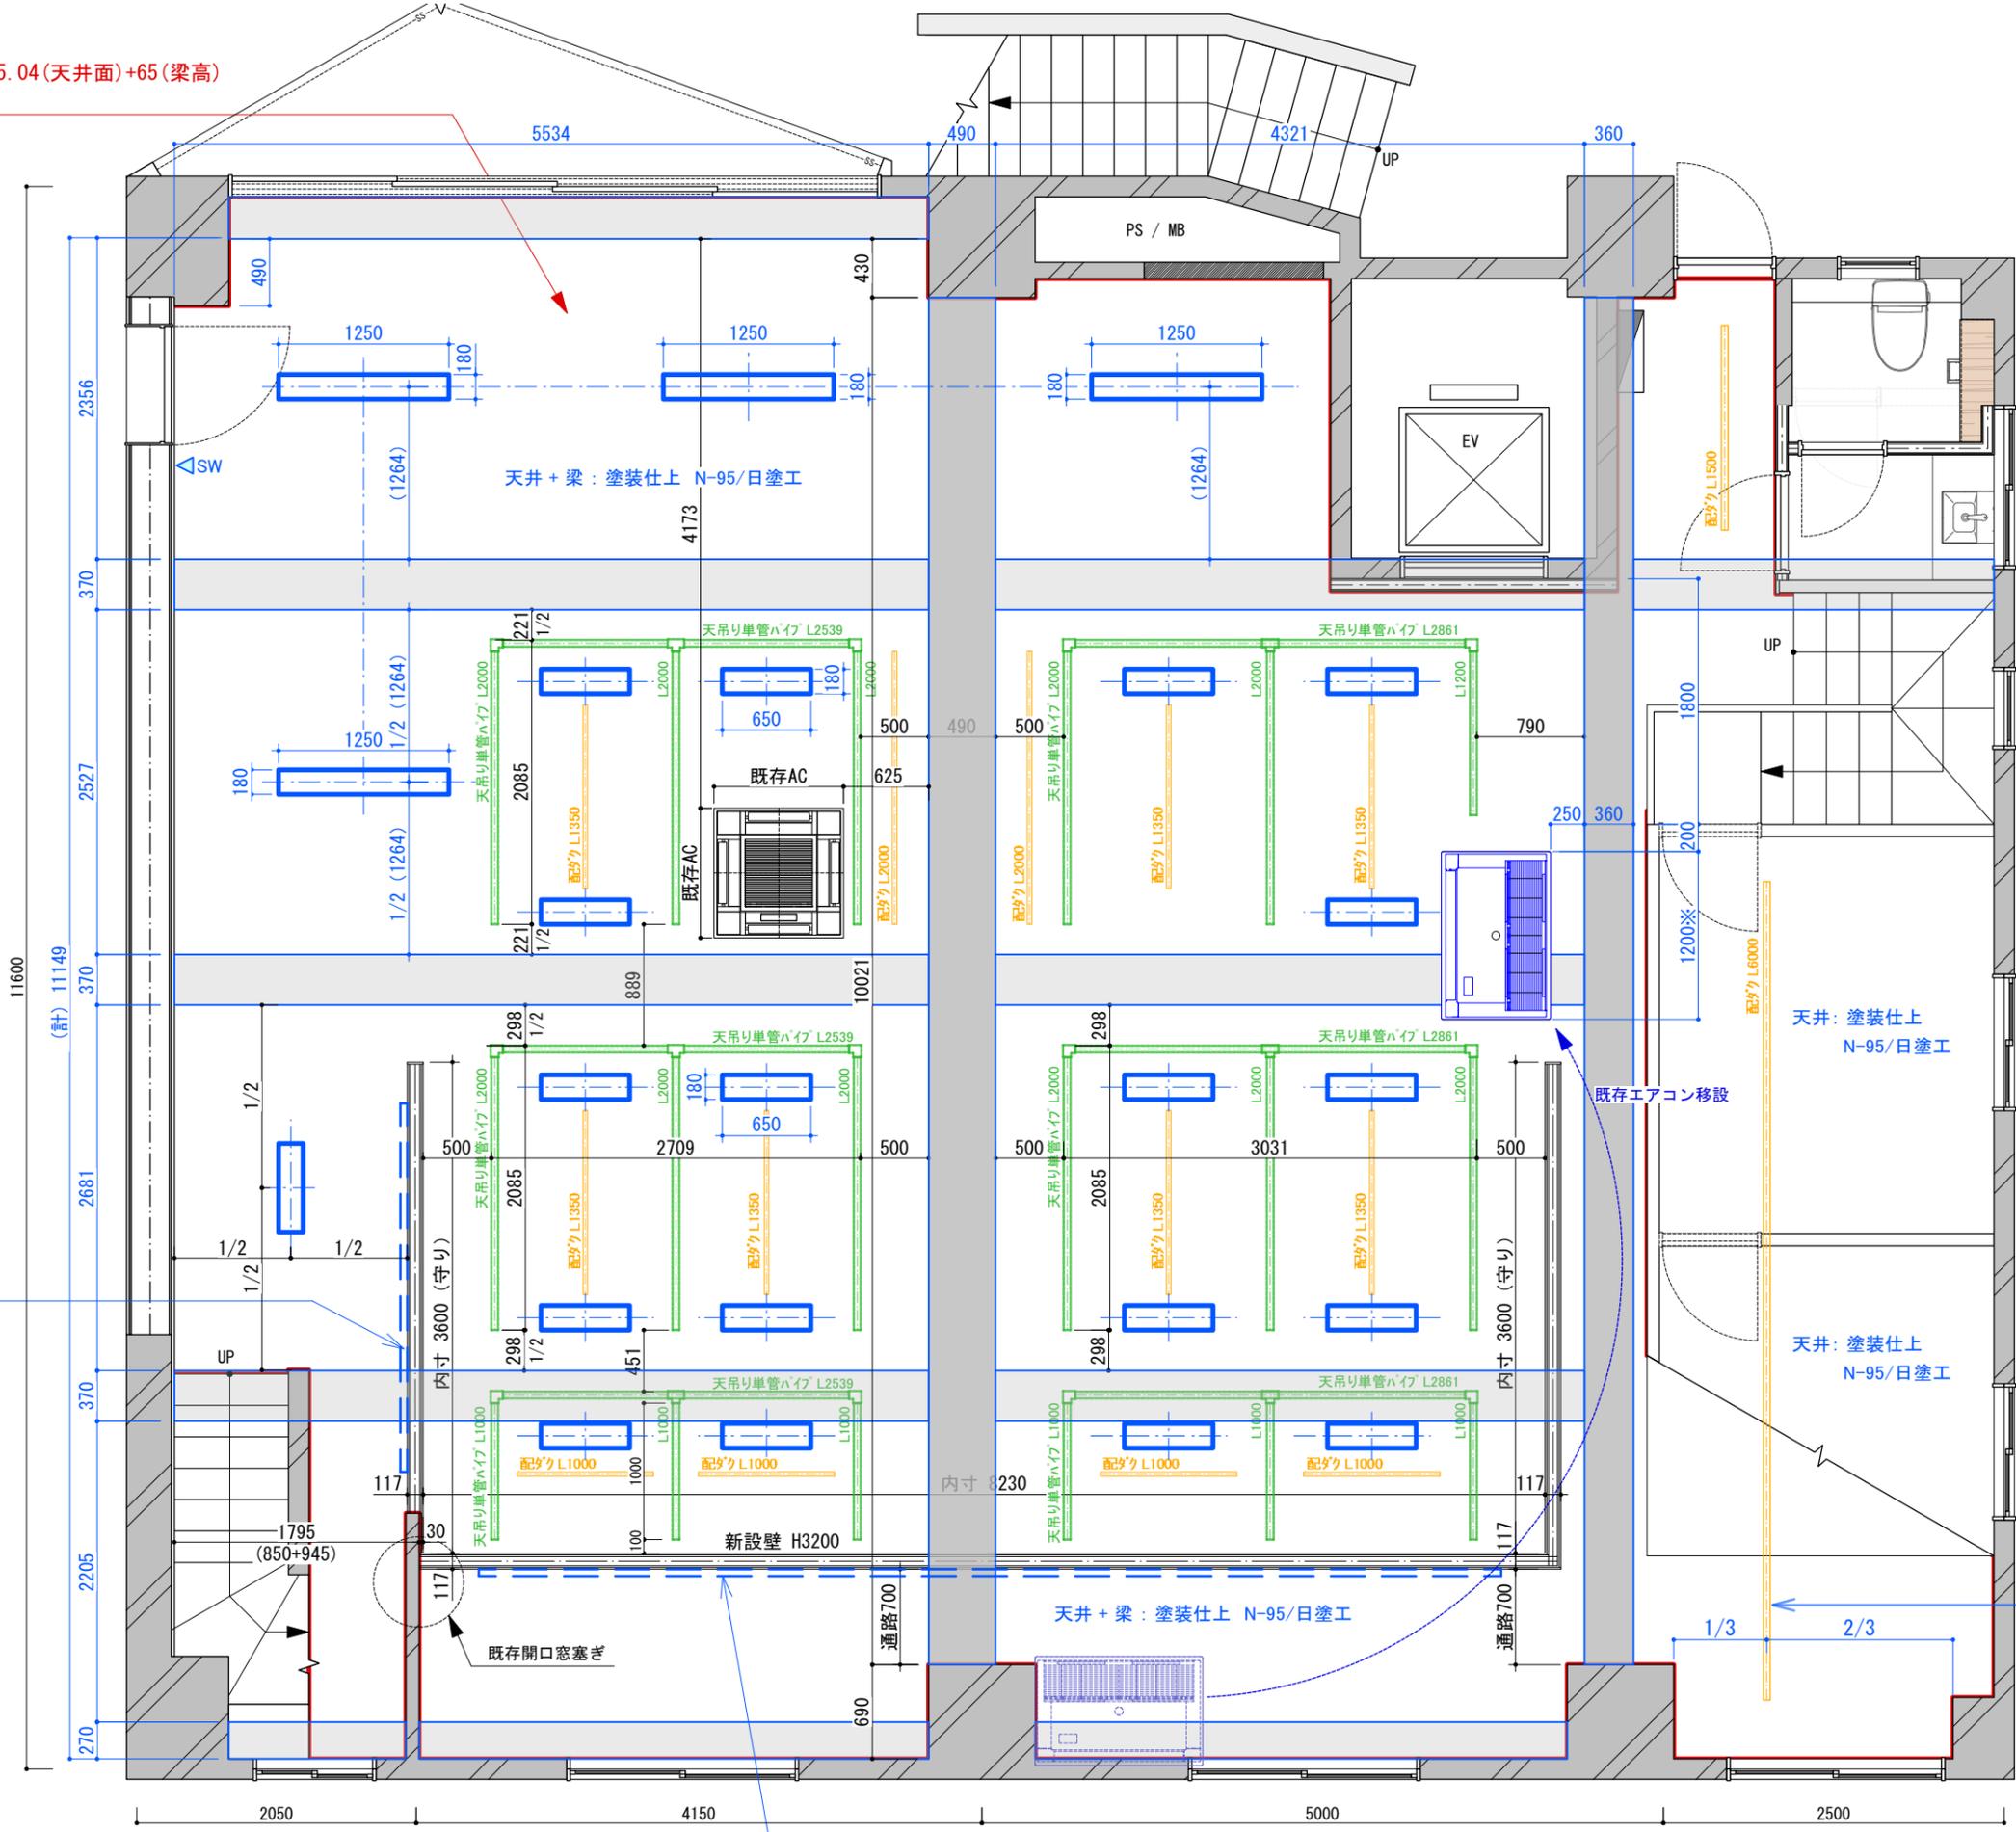

-  既存4wayエアコン
-  新規ベースライト(LED)
AH92029L/KOIZUMI
L1250×W180×62
-  新規ベースライト(LED) ※ショート
AH92041L/KOIZUMI 【品番確認】
L650×W180×62
-  単管パイプ
-  新規配線ダクト
照明器具は施主支給

※天吊り単管パイプの高さ } 要打合せ
 配線ダクトレールの高さ }
 ・移設エアコンとベース照明の高さは同じ予定
 ・単管パイプが上、照明器具の高さは確認

2023/12/07
 2023/12/06
 2023/12/01

PROJECTNAME:

チアード

DRAWING TITLE:

天伏図

ADDRESS:

東京都新宿区山吹町341
 博龍ビル

SCALE: A3 1/50

AREA: -T / -㎡

CH: 3880(梁下2855/3390)

OA: N/A

DATE: 2023.11.29


MEMBER: NH

No.: 3-1

シーリングライト or ブラケット照明
 取り付け(確認)

シーリングライト or ブラケット照明 取り付け(確認)

中2階下に配ダク設置 6m

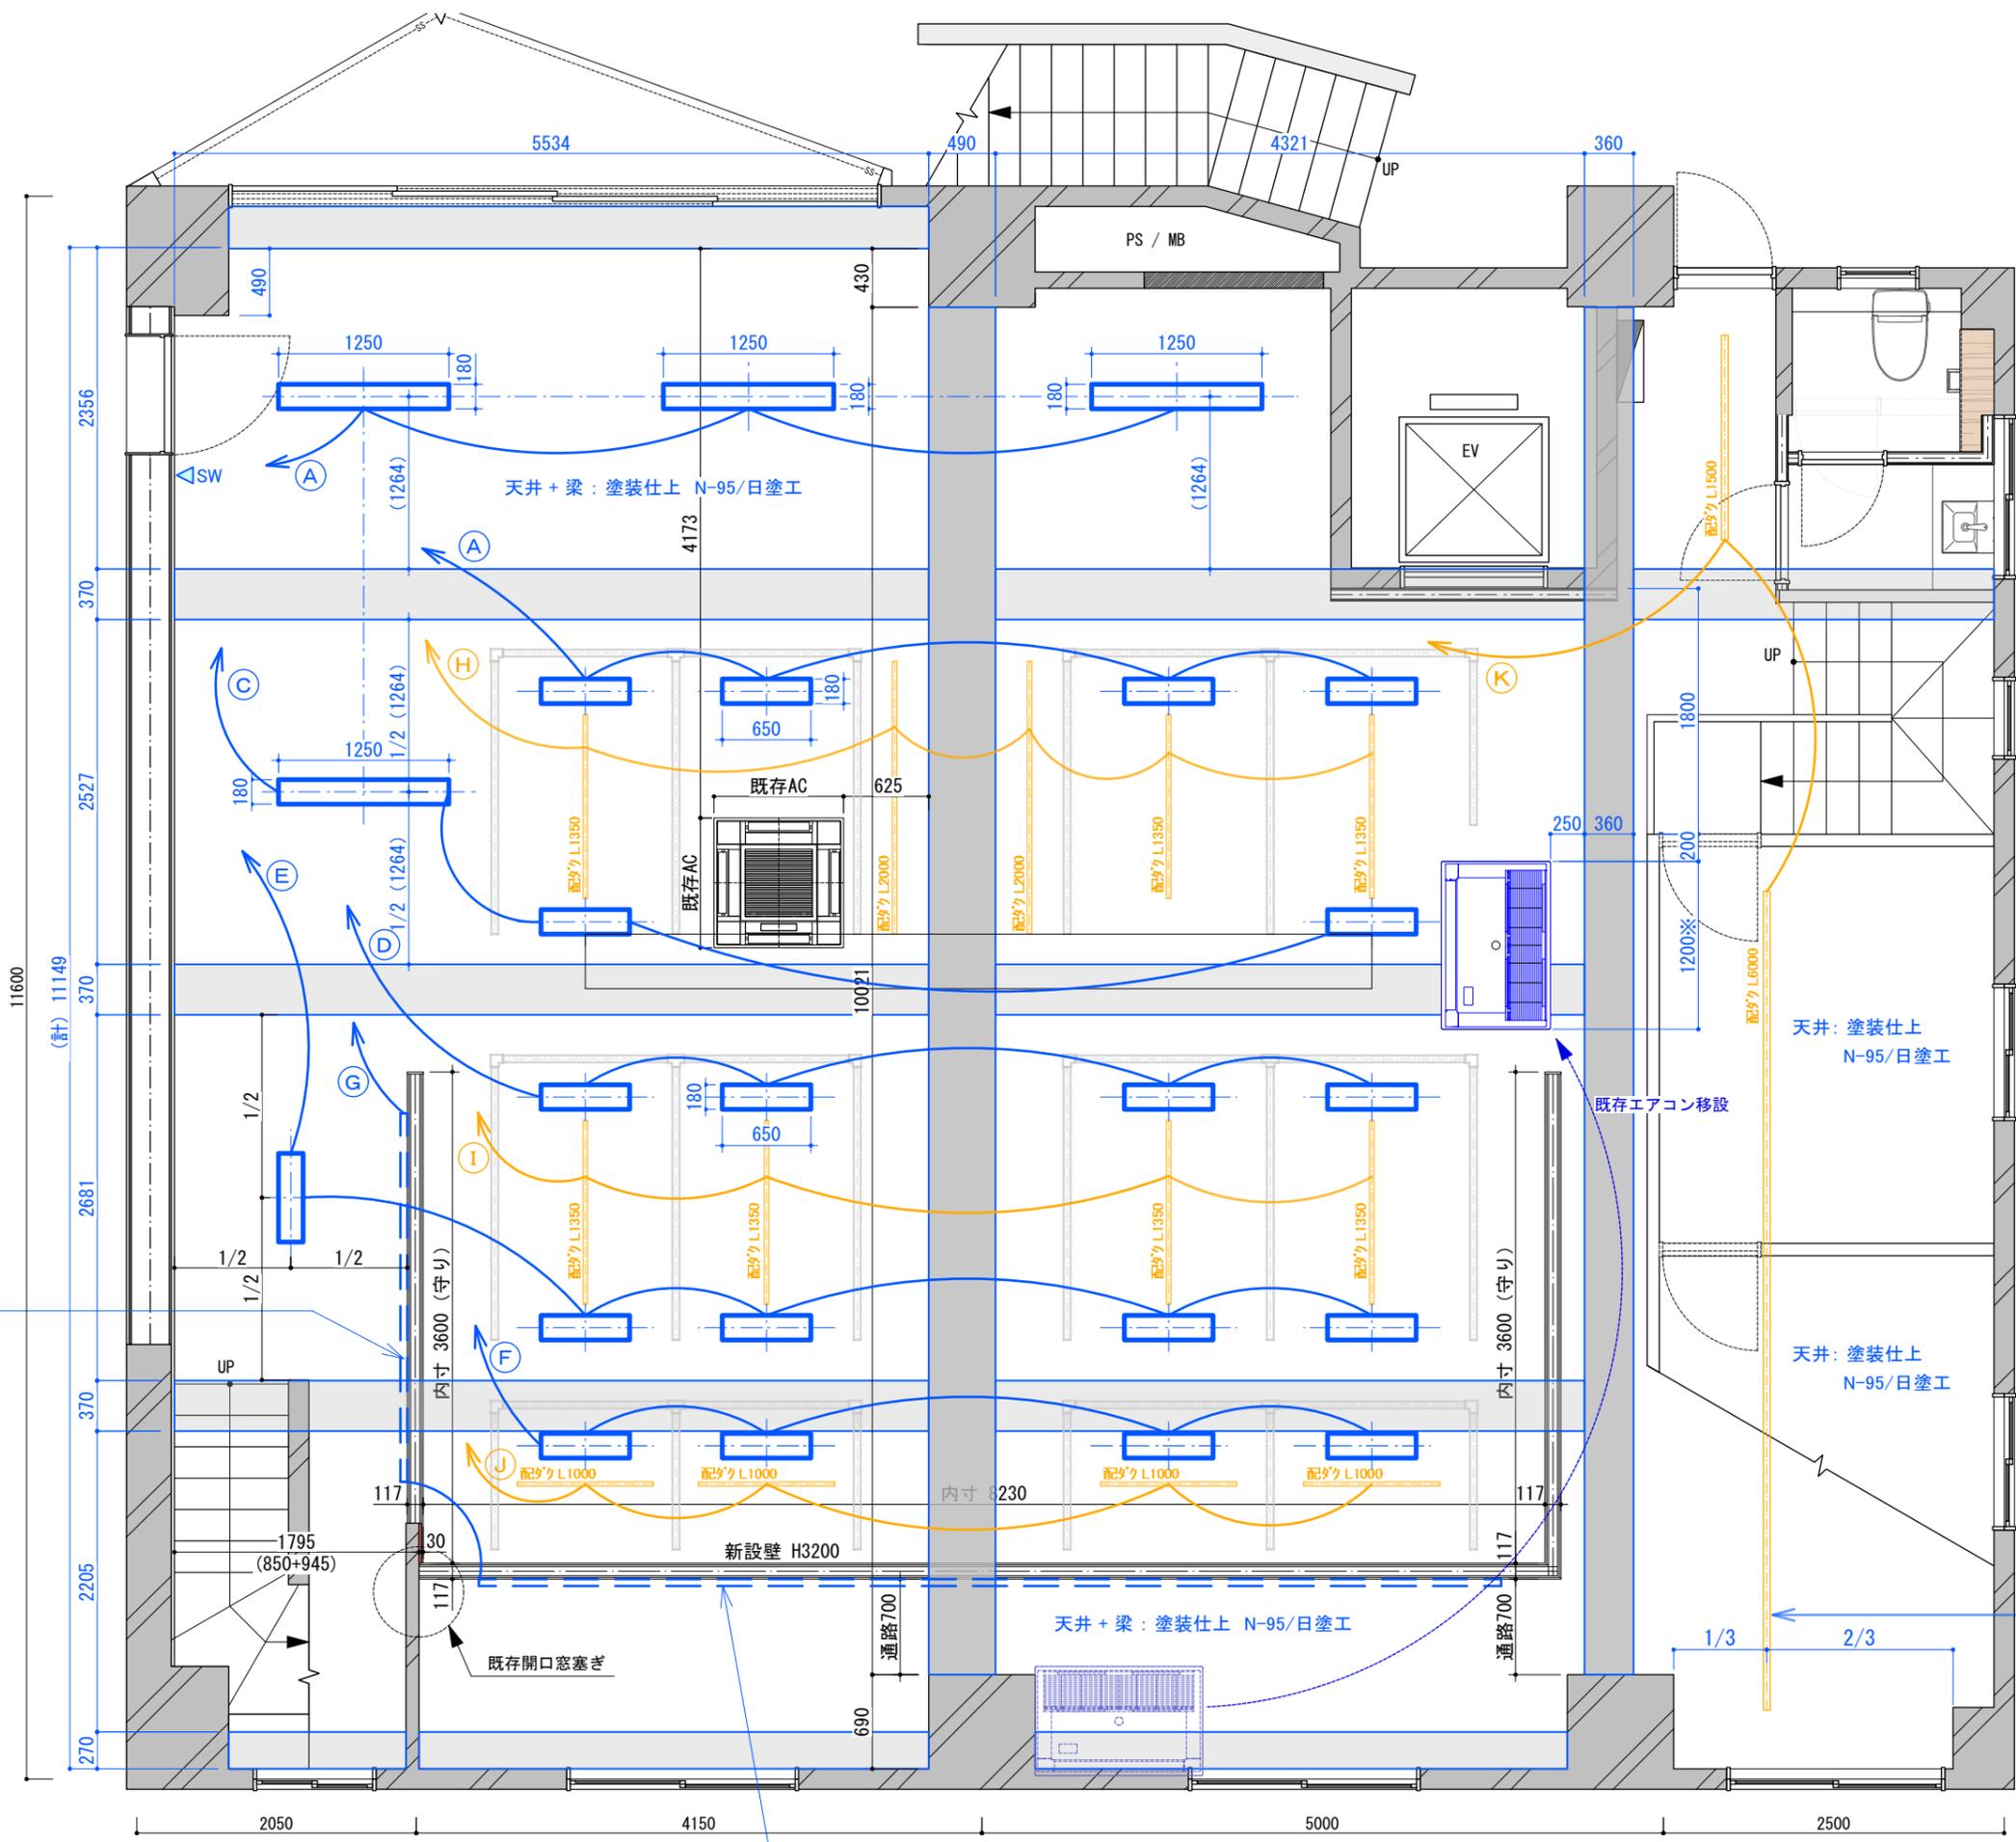

-  既存4wayエアコン
-  新規ベースライト(LED)
AH92029L/KOIZUMI
L1250×W180×62
-  新規ベースライト(LED) ※ショート
AH92041L/KOIZUMI 【品番確認】
L650×W180×62
-  新規配線ダクト
照明器具は施主支給

※天吊り単管パイプの高さ } 要打合せ
 配線ダクトレールの高さ }
 ・移設エアコンとベース照明の高さは同じ予定
 ・単管パイプが上、照明器具の高さは確認

シーリングライト or ブラケット照明
 取り付け(確認)

シーリングライト or ブラケット照明 取り付け(確認)


2023/12/07
 2023/12/06
 2023/12/01

PROJECTNAME: _____
 テアード

DRAWING TITLE: _____
 照明配灯図

ADDRESS: _____
 東京都新宿区山吹町341
 博龍ビル

SCALE: A3 1/50
 AREA: -T / -㎡
 CH: 3880(梁下2855/3390)
 OA: N/A
 DATE: 2023.11.29
 MEMBER: -- NH
 No.: 03-2

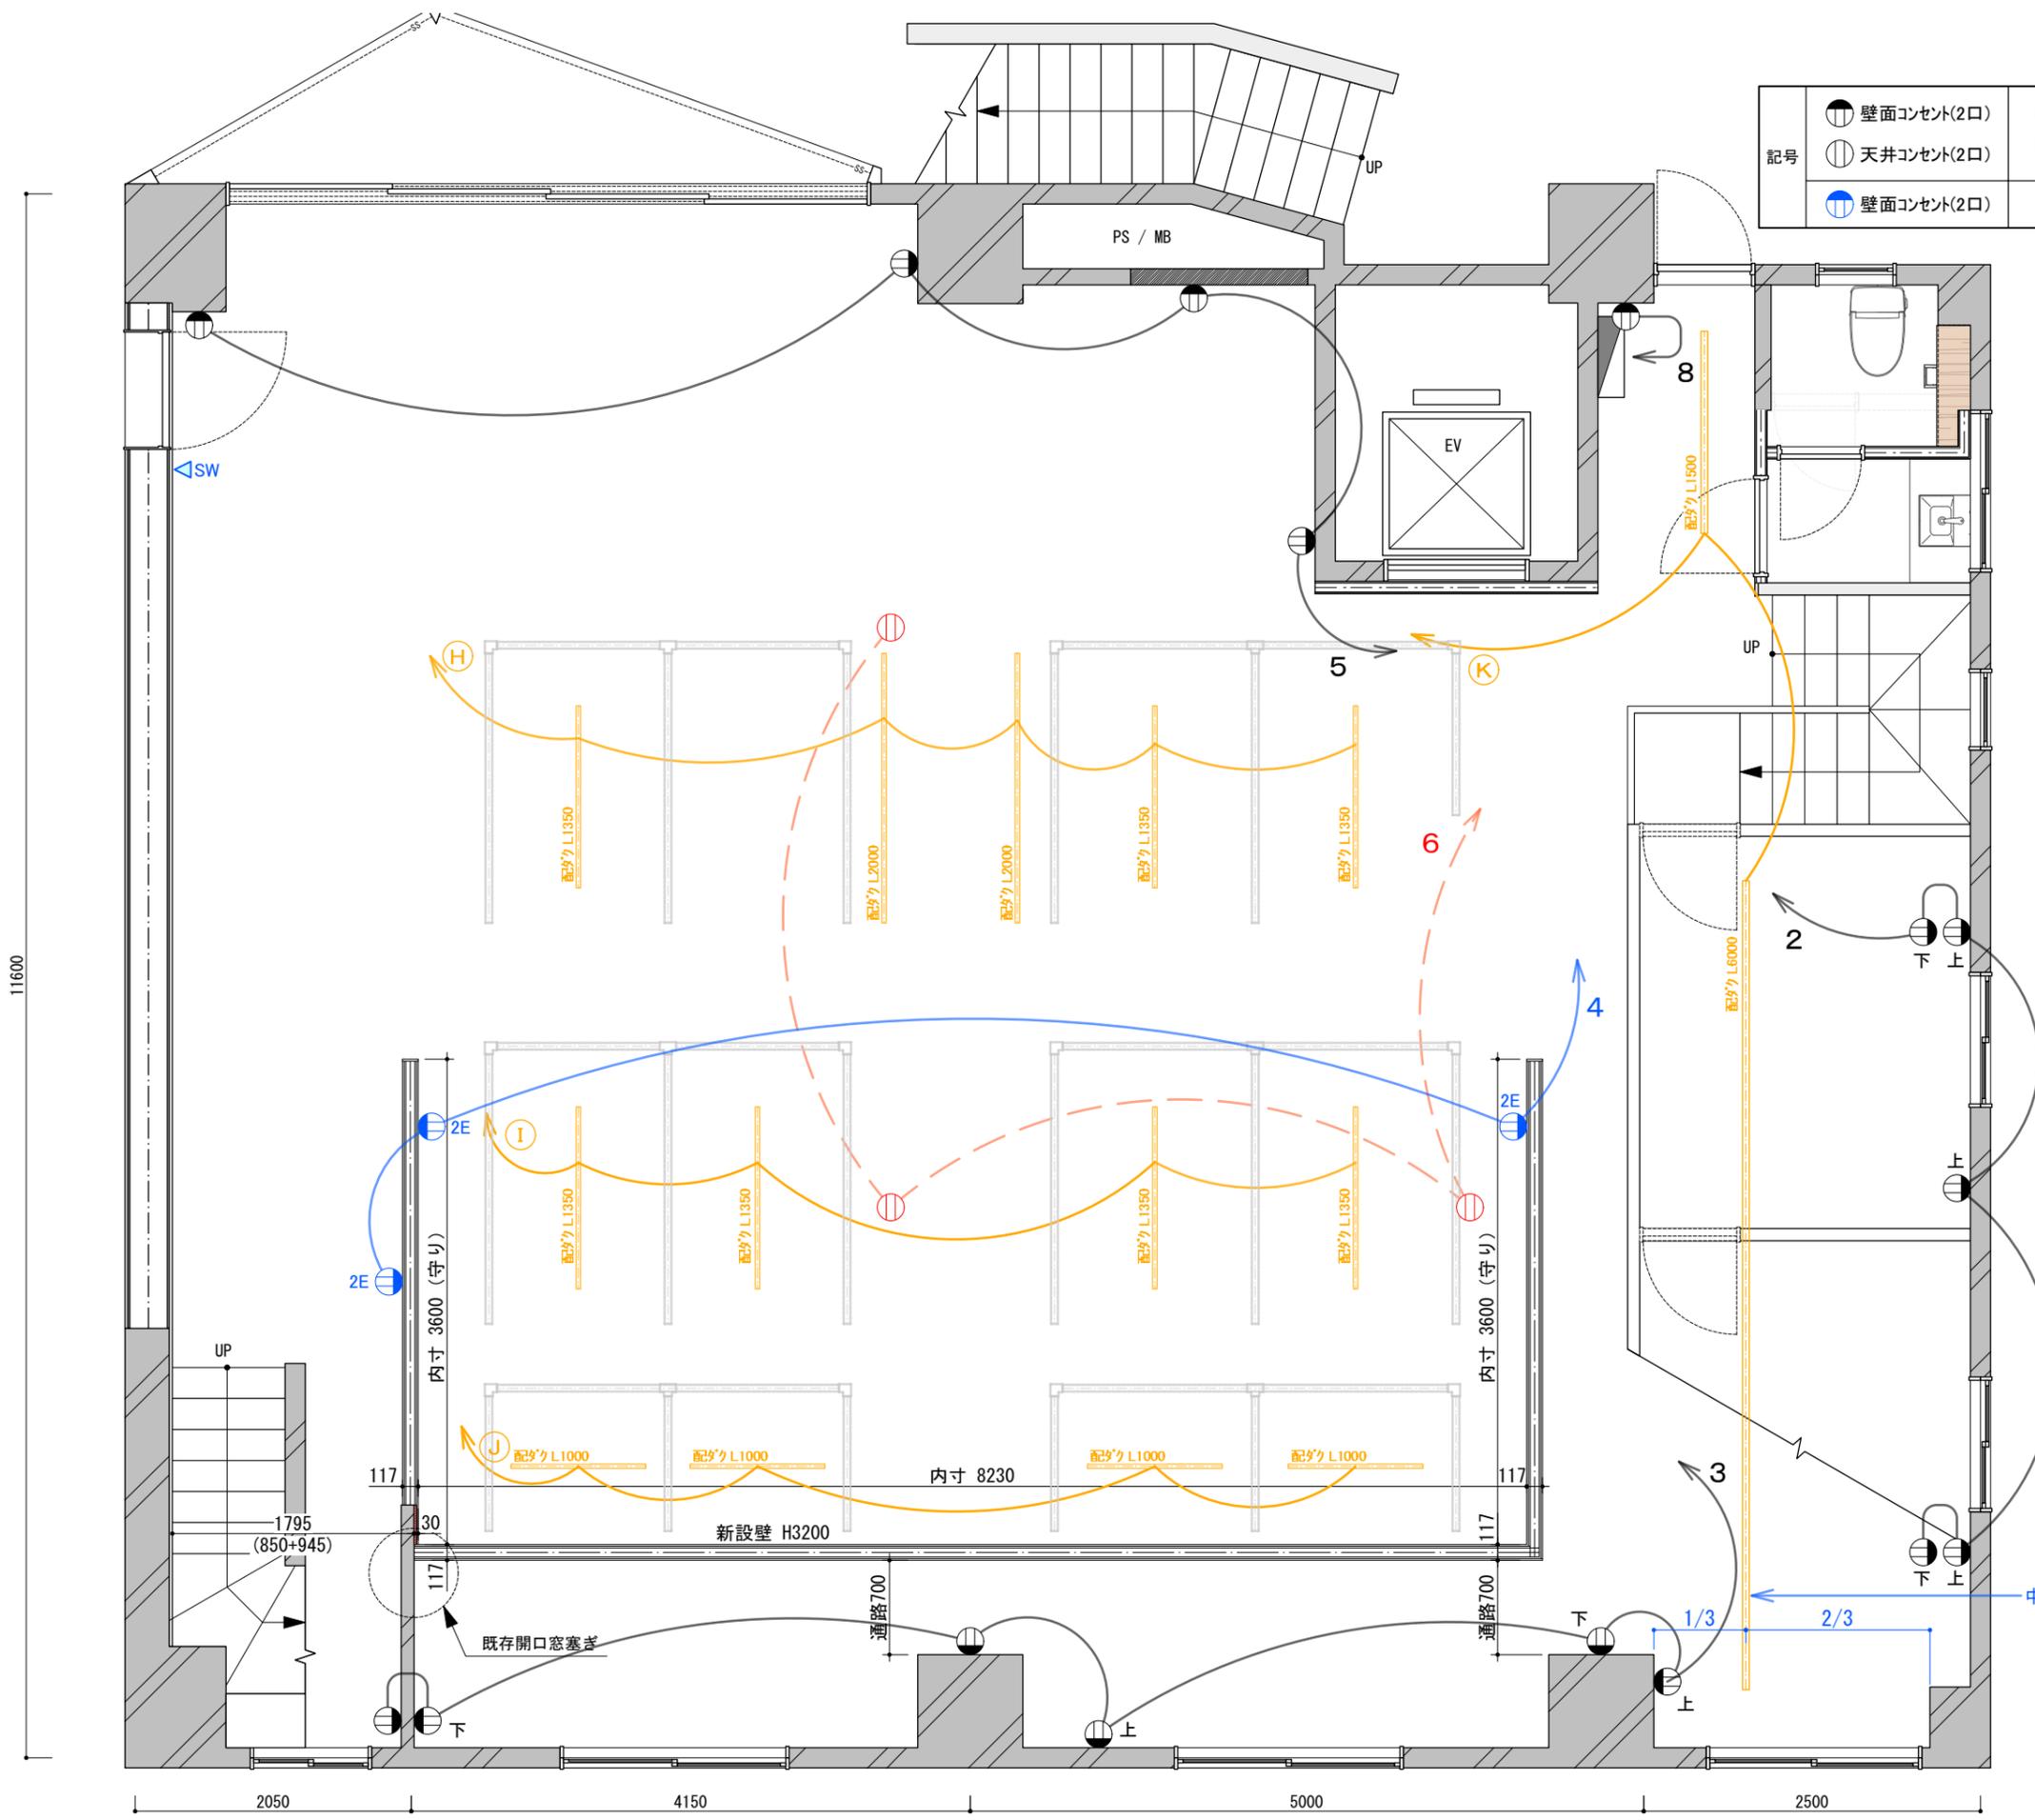

記号	● 壁面コンセント(2口)	既存コンセントは、全て2口です。
	○ 天井コンセント(2口)	回路：計 5回路 (2、3、5、6、8)
	● 壁面コンセント(2口)	※既存コンセントの位置は、およその位置になります。
	● 壁面コンセント(2口)	新設コンセント

75A		
1	警備	コンセント 2
3	コンセント	(新)コンセント 4
5	コンセント	天井コンセント 6
7	L 新トイレ	外コンセント 8
9	外階段	L 10
11	L	12
13	L	誘導灯 14

新規配線ダクト
照明器具は施主支給

2023/12/07
2023/12/06
2023/12/01

PROJECTNAME:

チアード

DRAWING TITLE:

弱電図

ADDRESS:

東京都新宿区山吹町341
博龍ビル

中2階下に配ダク設置 6m

SCALE: A3 1/50

AREA: -T / -㎡

CH: 3880(梁下2855/3390)

OA: N/A

DATE: 2023.11.29


MEMBER: -- NH

No. : 4




HEAD OFFICE 2-18-2 #302 Minamiaoyama, Minato-ku, Tokyo
LIVE DESIGN STUDIO 2-7-1 Minamiaoyama, Minato-ku, Tokyo
URL : <http://hitoba-office.com> TEL : 03-5411-7501 FAX : 03-5411-7502


WORK KIT
QUALITY OF WORK LIFE

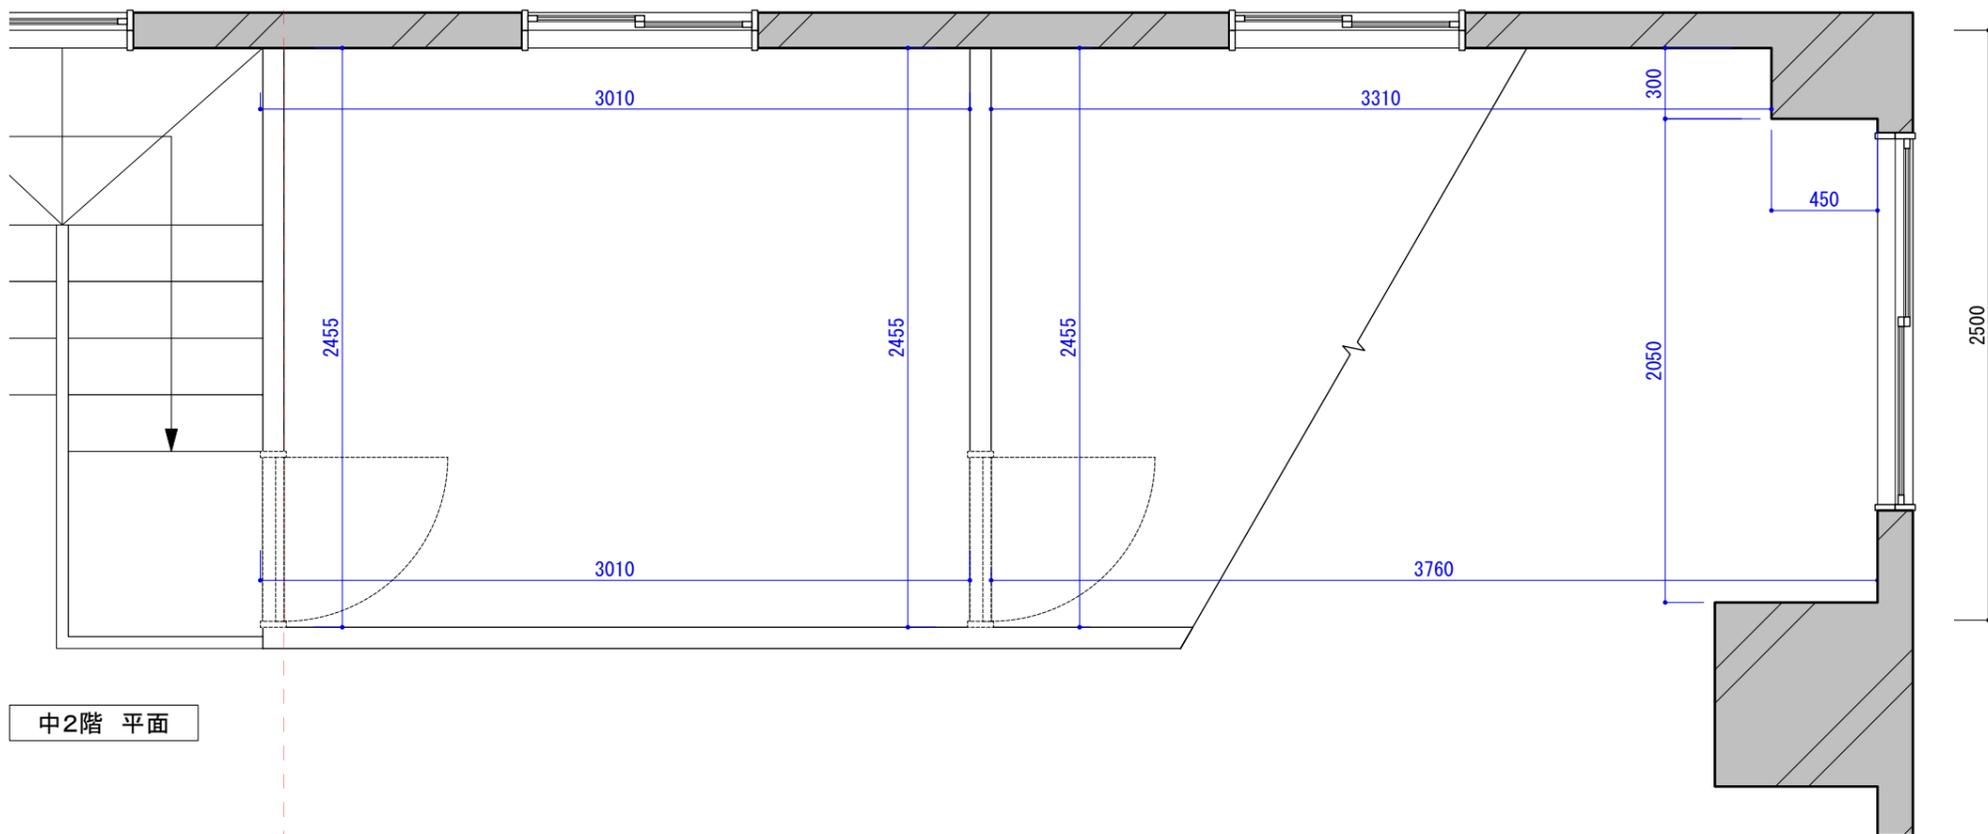

中2階 平面

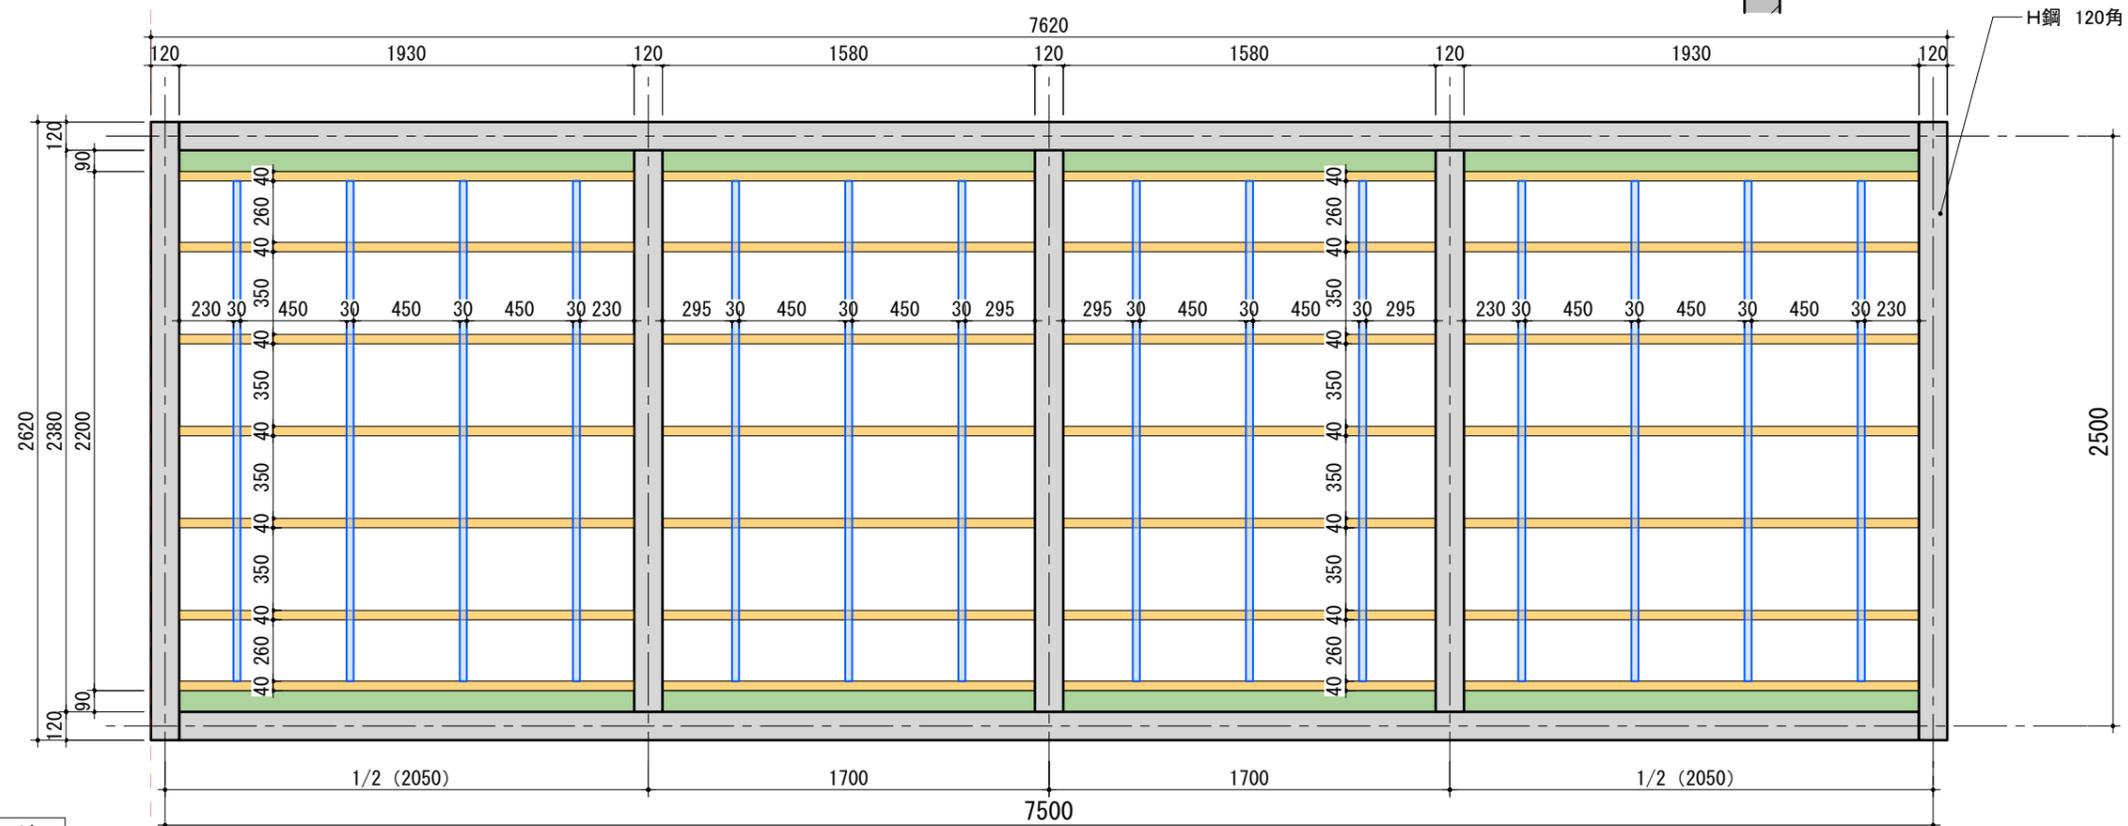

平面 床下地

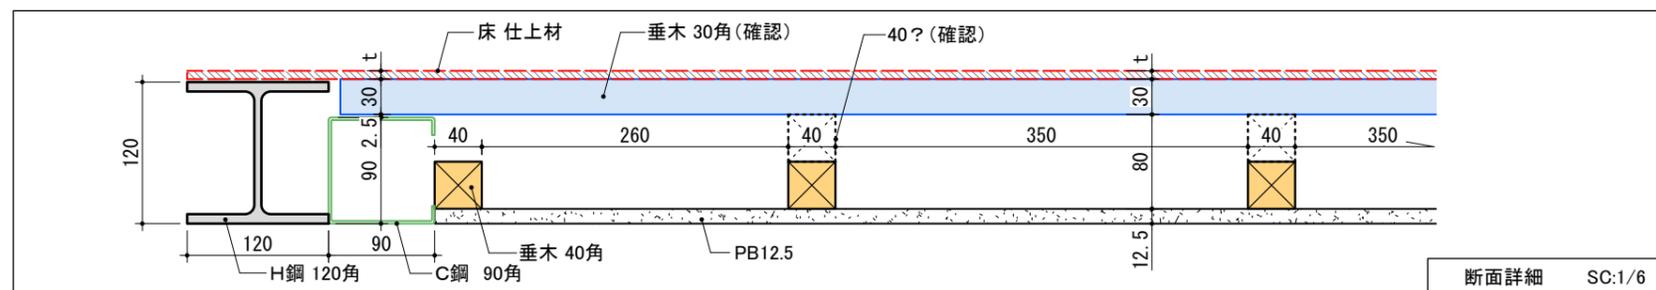

断面詳細 SC:1/6